


Схема водоотведения Ардатовского городского поселения Ардатовского муниципального района Республики Мордовия

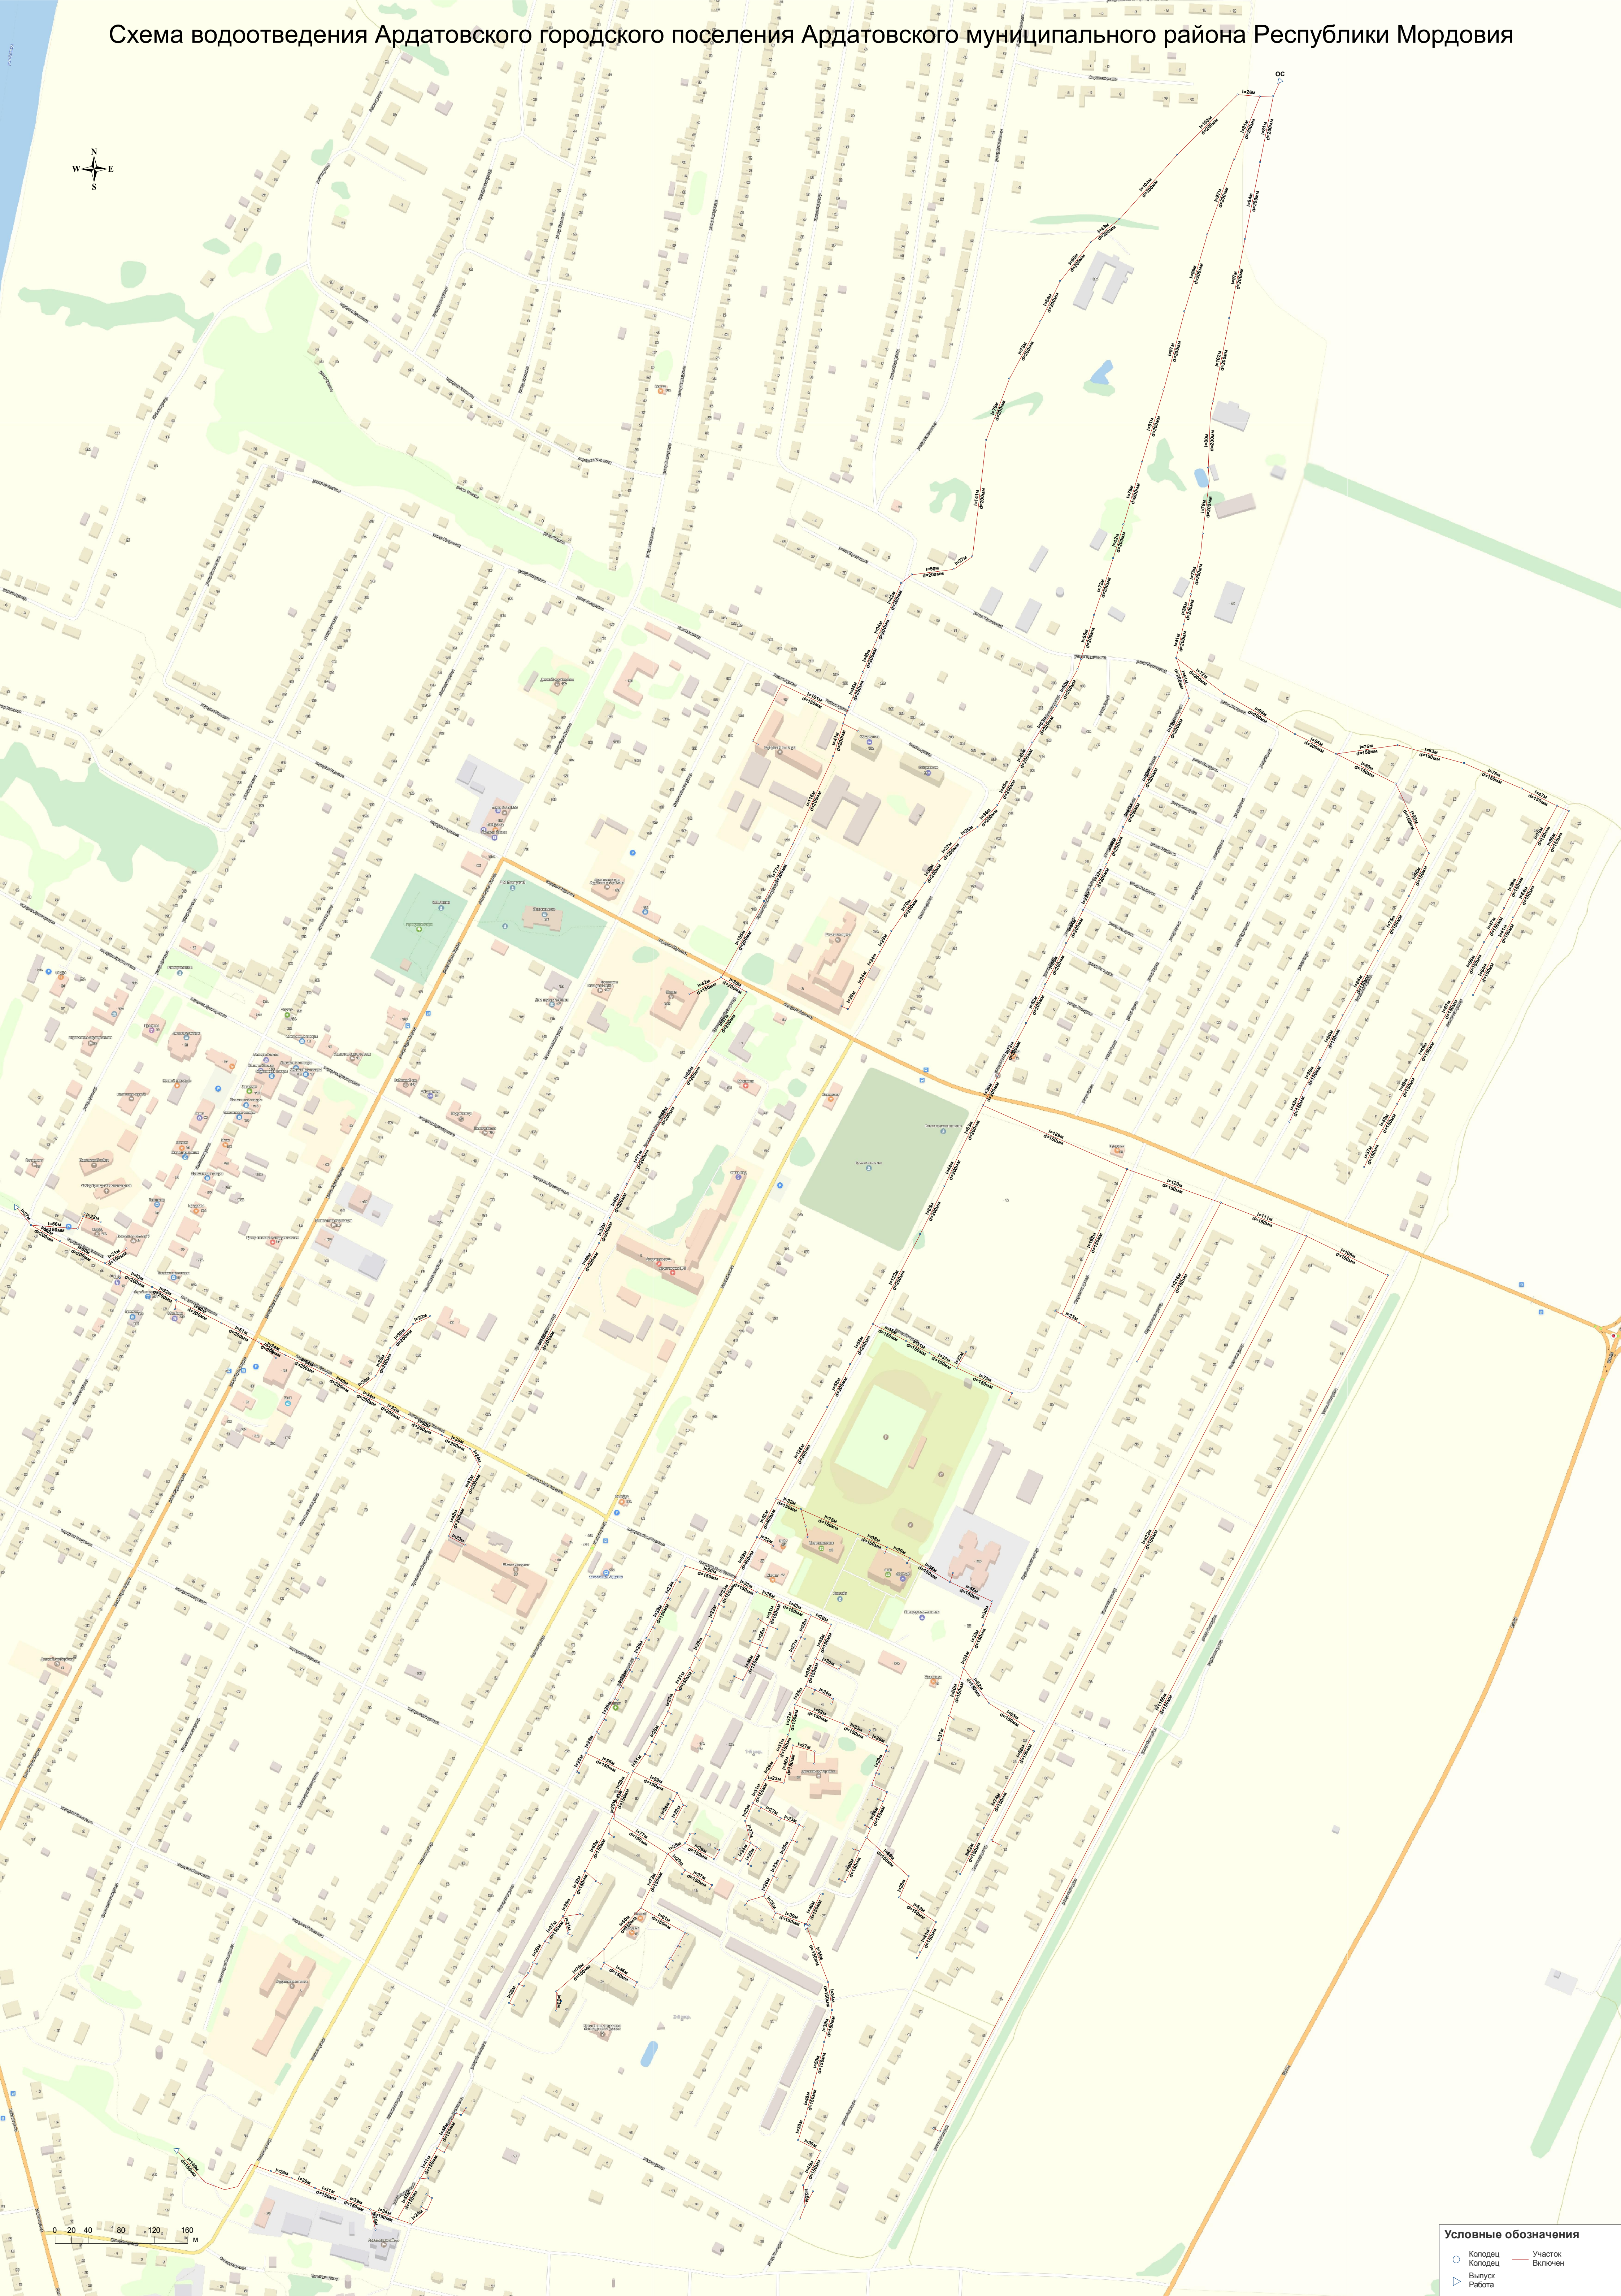

- Условные обозначения**
- Колодець
 - Участок
 - ▽ Выпуск
 - Работа